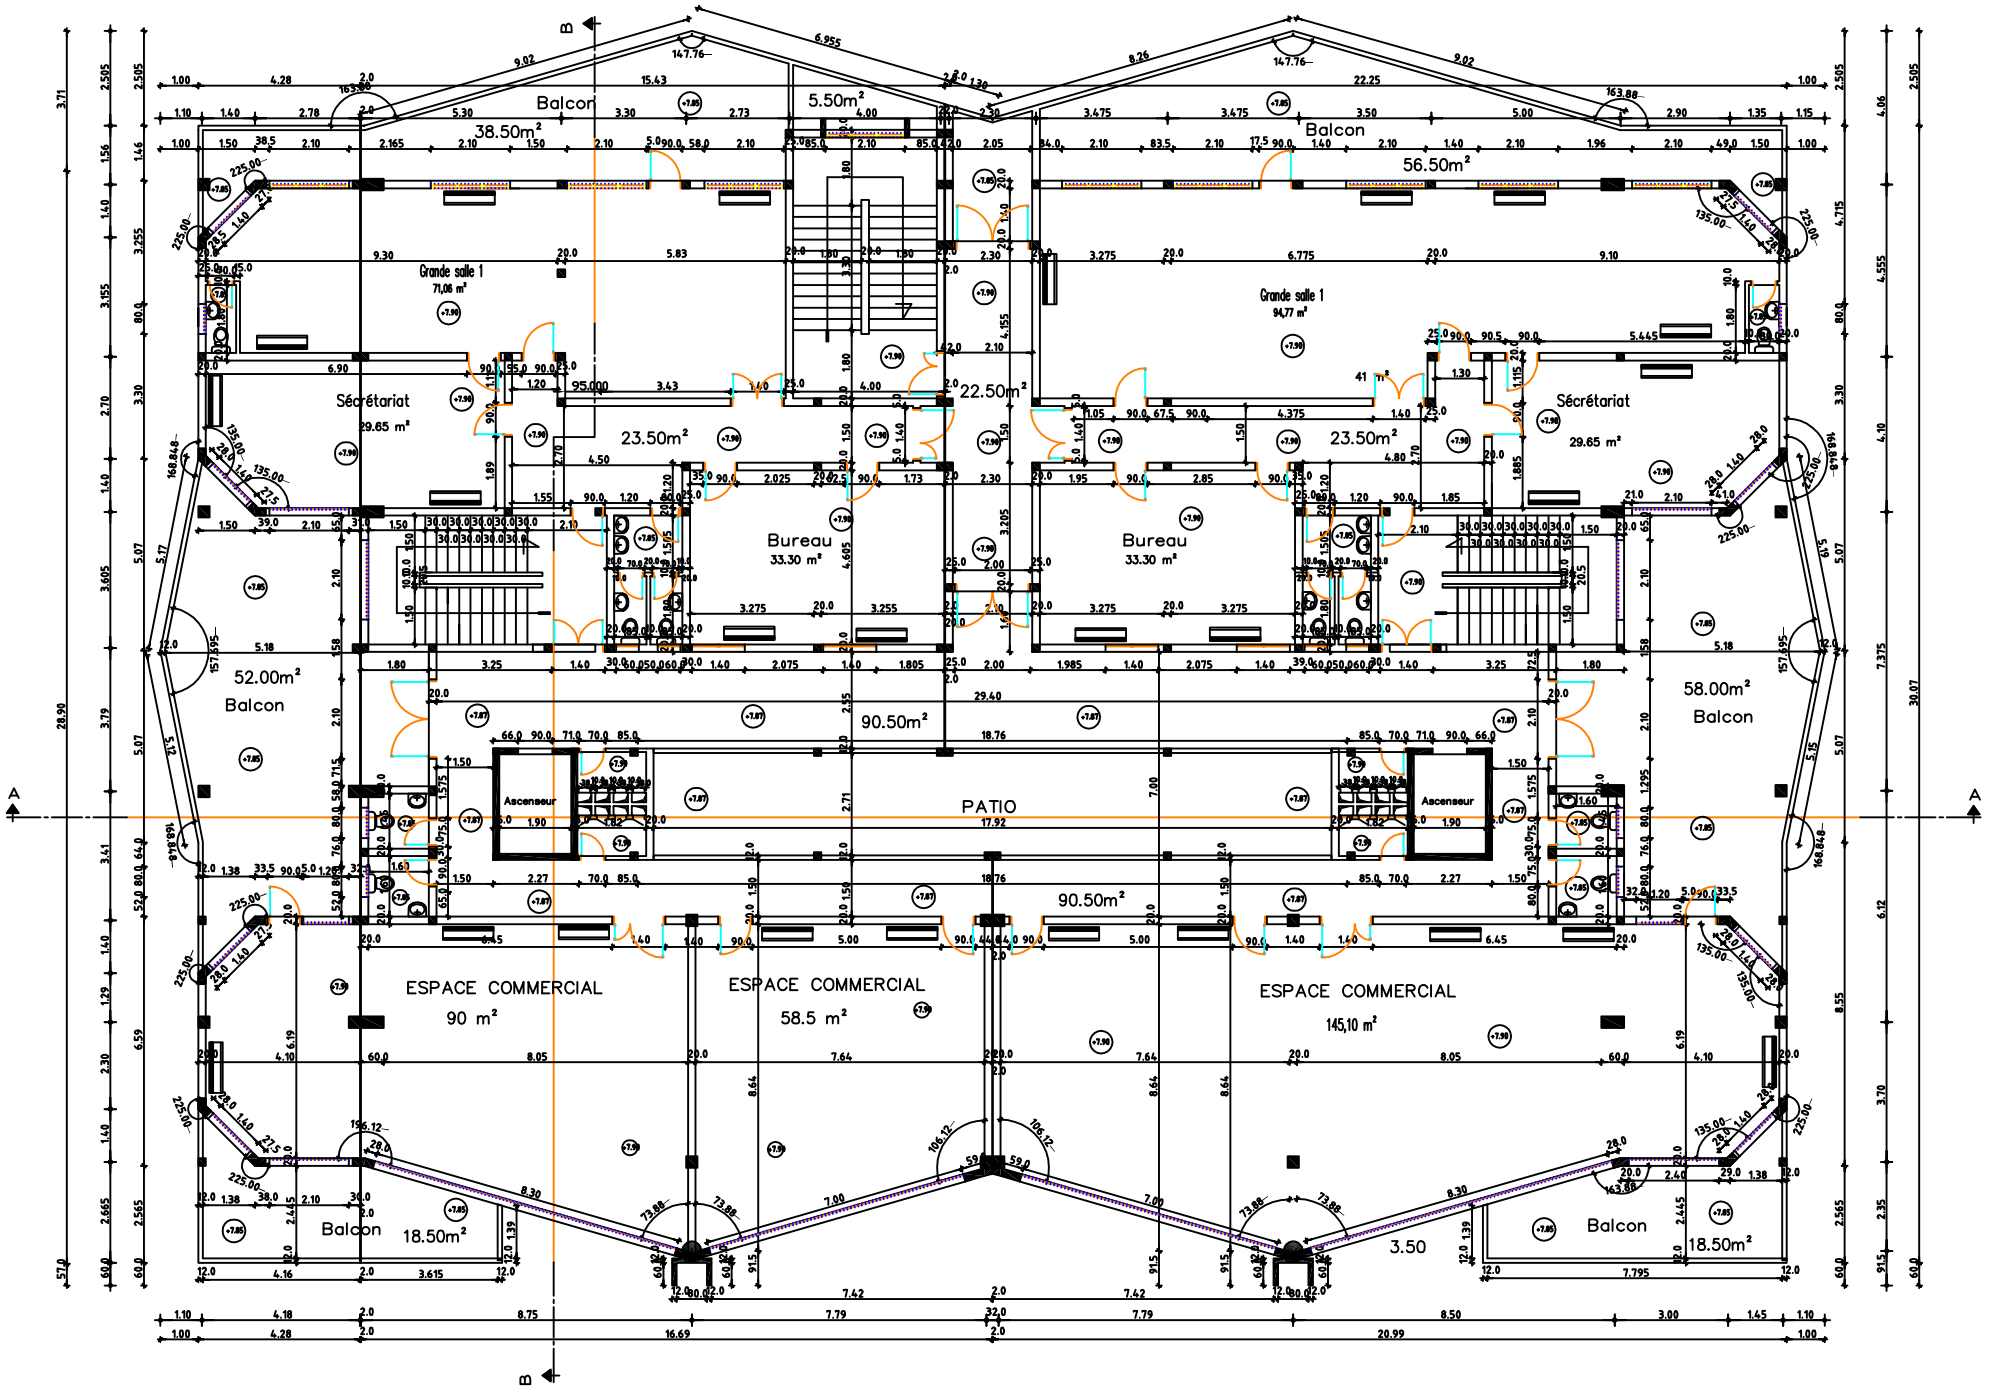

Climatiseur

PLAN DE NIVEAU R+2 (ETAT DES LIEUX